


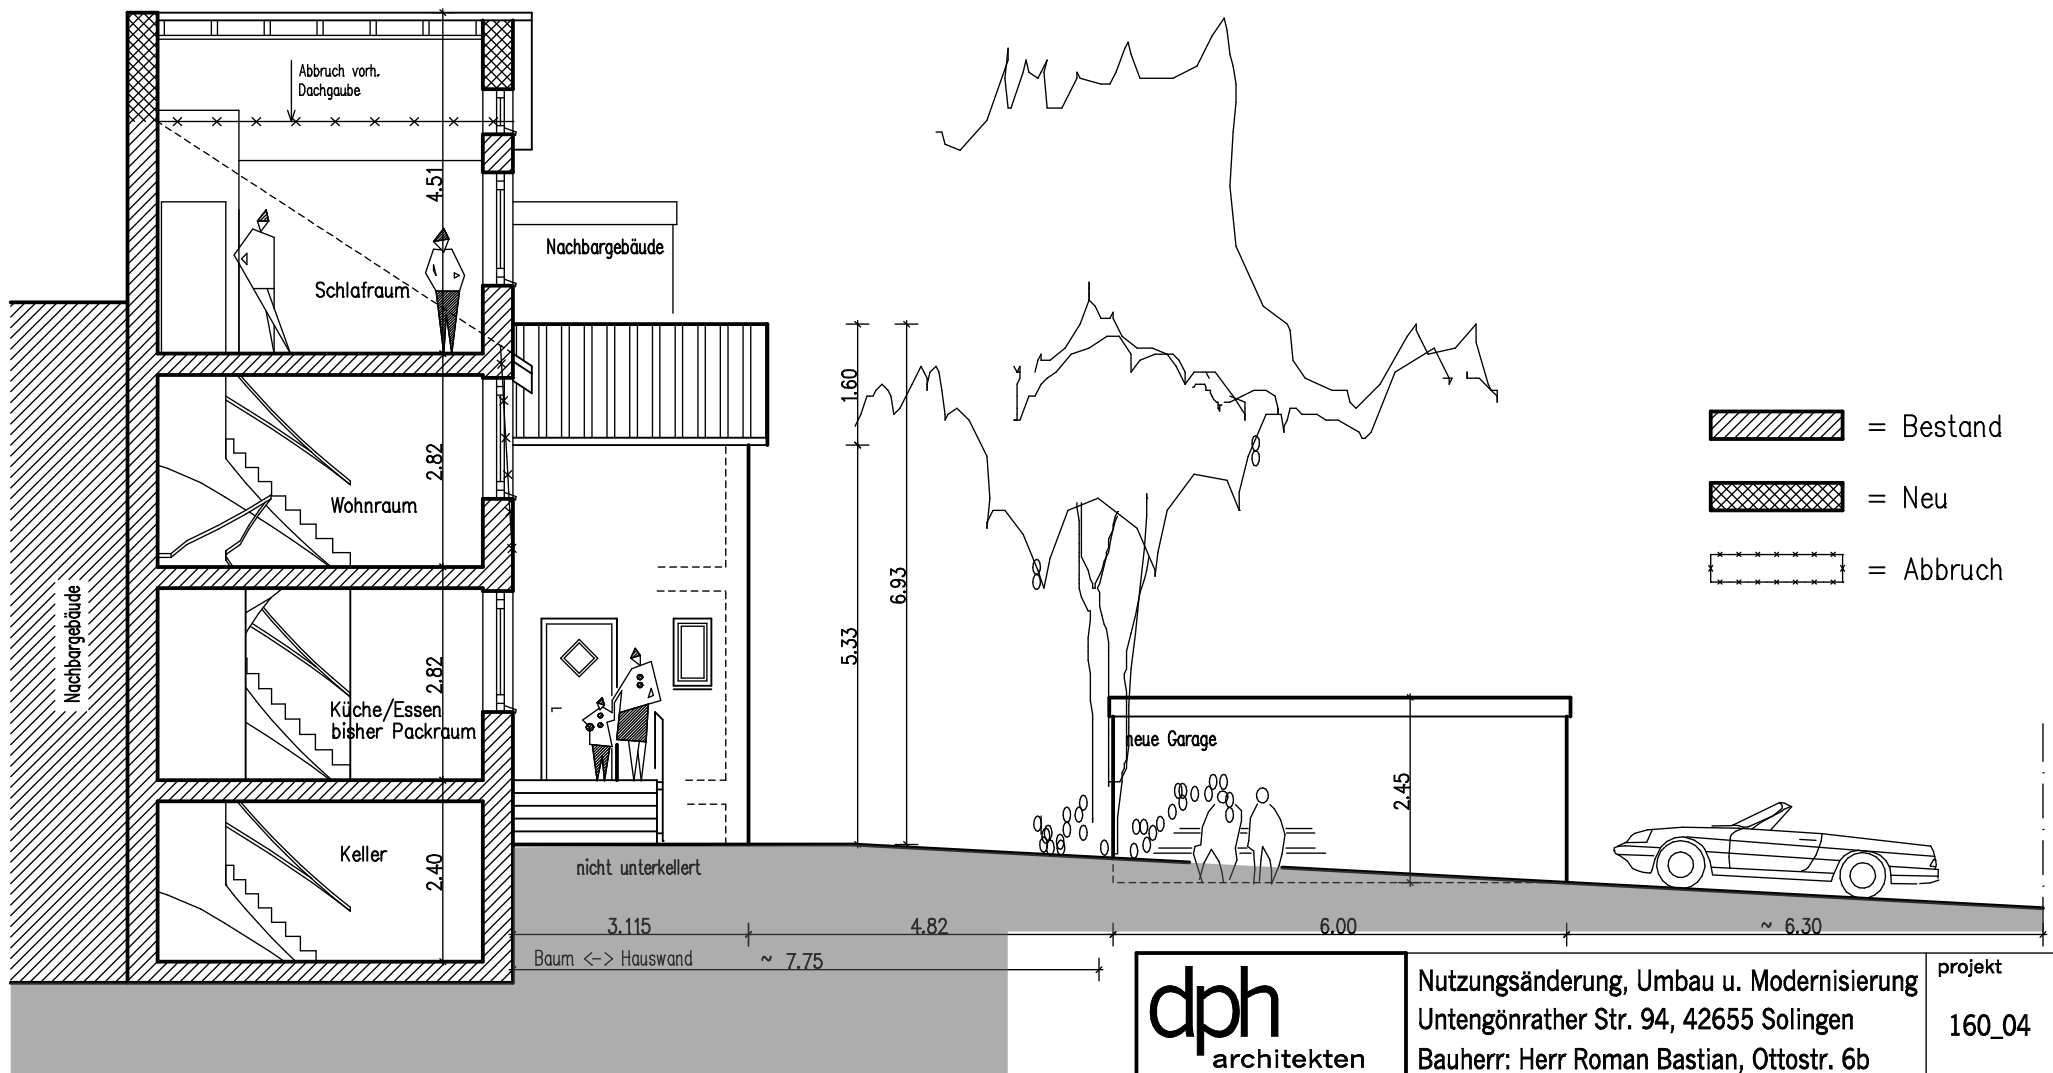

dph
architekten

klaus deichmann
stefan pistor
jörg henke

werwolf 54
42651 solingen

fon 0212/22222-0
fax 0212/22222-50
pistor.henke@wtai.de

Nutzungsänderung, Umbau u. Modernisierung
Untengönrather Str. 94, 42655 Solingen
Bauherr: Herr Roman Bastian, Ottostr. 6b
42655 Solingen

Bauantrag
SCHNITT SEITENANSICHT

gezeichnet	pi	geändert		m.:
datum	02.12.2004	datum		bl.gr A4
bauherr				architekten

datum

nachdruck und vervielfältigung jeder art, sowie die auswertung und weitergabe
sind aufgrund d. urheberrechtsgesetzes ohne unsere genehmigung nicht gestattet

projekt
160_04

blatt nr.
S1